

REGIONE VENETO

PROVINCIA DI VERONA



CITTA' DI LEGNAGO

RIDUZIONE DEL COSTO DEL GASOLIO E G.P.L. - LEGGE 448/98 E SUCCESSIVE MODIFICAZIONI.

INDIVIDUAZIONE DELLE AREE NON METANIZZATE. ANNO 2010.

APPROVAZIONE

DESCRIZIONE ELABORATO

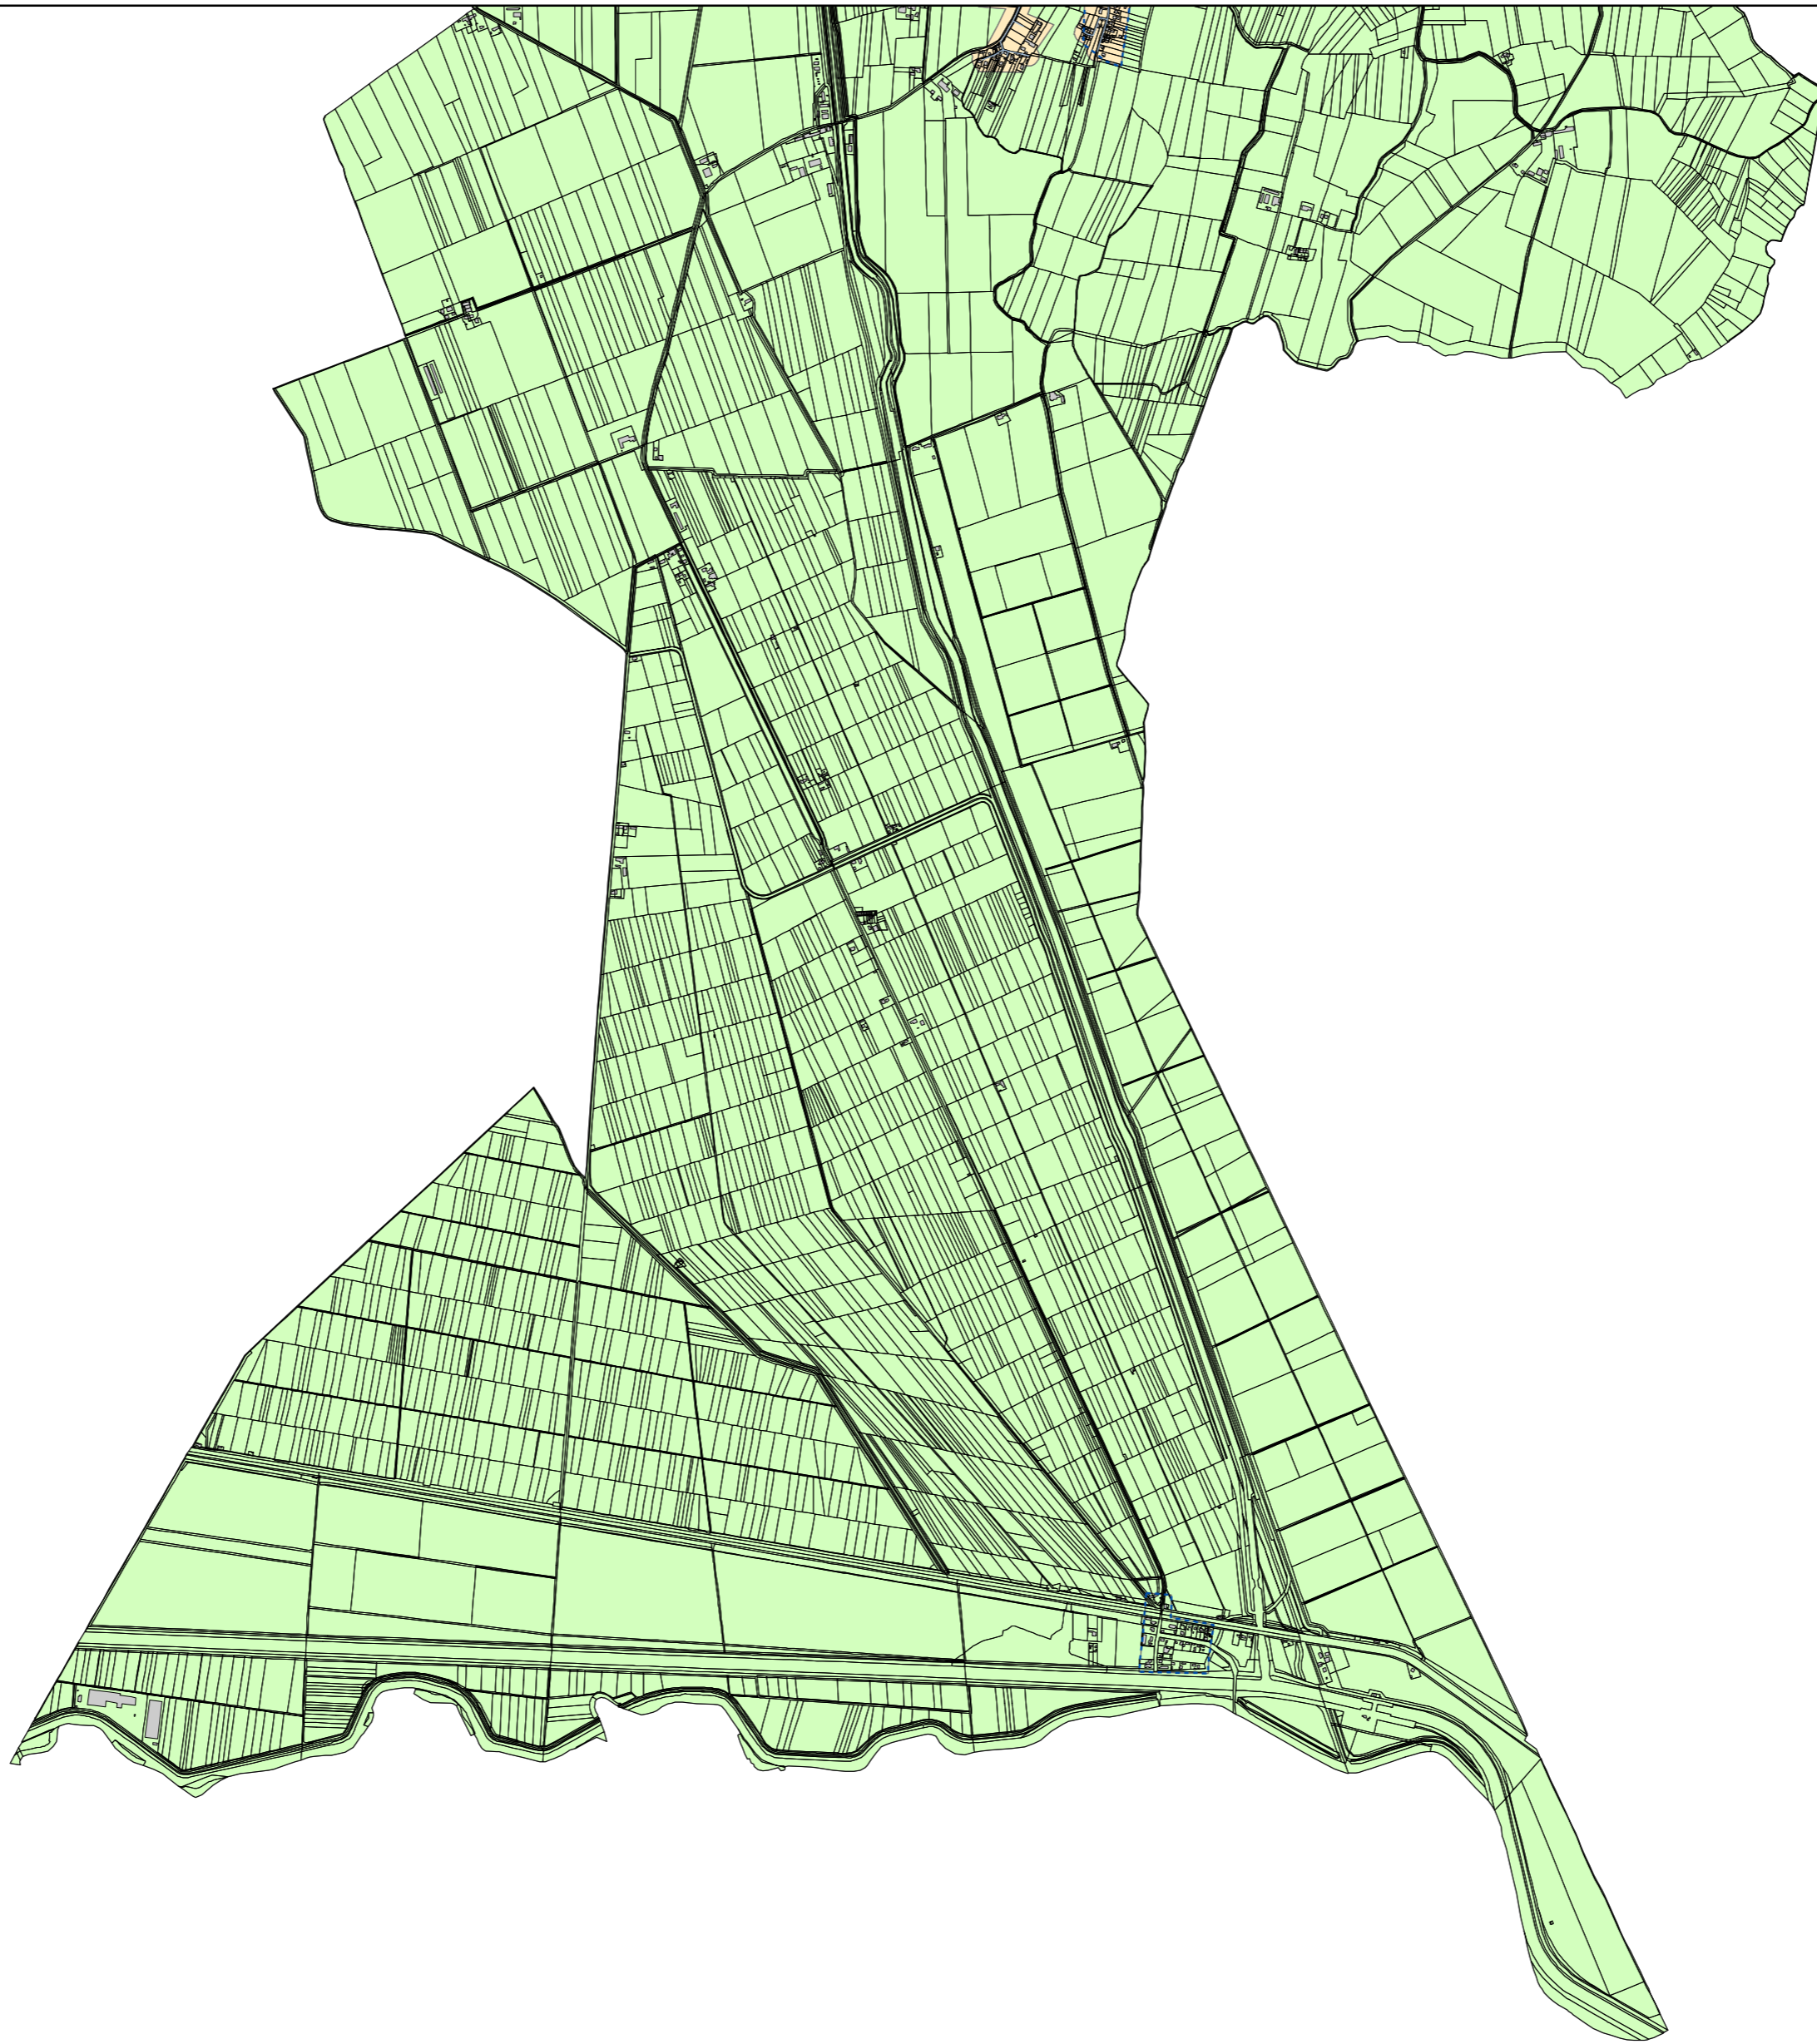
Planimetria Generale

SCALA 1:25.000 ELAB. n. 1.2



 
 
BASE CARTOGRAFICA D'APPoggio	
CODICE FILE ORIGINE	.dwg
CODICE FILE ORIGINE	10sp_mxd
CODICE STAMPA	10sp_pdf
DATA DI EMISSIONE	
CONTROLLATO	

PROGETTAZIONE

COMUNE DI LEGNAGO - SETTORE 3° LL.PP. ED URBANISTICA	
VIA XX SETTEMBRE N.29 - 37045 LEGNAGO (VR)	TEL. 0442.634011 - FAX 0442.634803
I PROGETTISTI	
Il Capo Servizio 4°	
Gestione del Territorio e Tutela Ambientale	
IL DIRIGENTE	ARCH. NICOLA FREDDO
LL.PP. ED URBANISTICA	
ING. GIANNI ZERBINATI	



Legenda

-  Rete metano esistente
-  Centro abitato
-  Aree escluse dal contributo
-  Aree soggette al contributo

